


VOLUME TOTAL							
Estaca	Área de Corte (m²)	Área de Aterro (m²)	Volume de Corte (m³)	Volume de Aterro (m³)	Volum. Corte Acum. (m³)	Volum. Aterro Acum. (m³)	Volume Líquido (m³)
20,00	11,08	3,91	0,00	0,00	0,00	0,00	0,00
40,00	27,85	0,04	389,32	39,54	389,32	39,54	349,78
60,00	26,70	0,78	545,52	8,21	934,84	47,75	887,09
80,00	183,07	5,67	2097,63	64,46	3032,48	112,21	2920,27
100,00	197,25	12,87	3803,13	185,36	6835,60	297,56	6538,04
120,00	221,46	22,28	4187,10	351,50	11022,70	649,06	10373,64
140,00	208,83	36,13	4302,97	584,15	15325,67	1233,20	14092,46
160,00	144,29	54,82	3531,21	909,52	18856,88	2142,72	16714,16
180,00	108,32	78,12	2526,07	1329,37	21382,95	3472,10	17910,85
200,00	88,06	98,88	1963,79	1770,00	23346,74	5242,10	18104,64
220,00	88,63	131,44	1766,91	2303,26	25113,65	7545,36	17568,28
240,00	85,18	171,13	1738,05	3025,73	26851,70	10571,09	16280,61
260,00	92,11	236,80	1772,81	4079,24	28624,51	14650,33	13974,19
280,00	99,77	266,21	1918,76	5030,10	30543,27	19680,43	10862,84
300,00	121,36	221,18	2211,32	4873,93	32754,59	24554,35	8200,23
320,00	221,59	92,65	3429,47	3138,26	36184,06	27692,61	8491,45
340,00	181,06	126,80	4026,45	2194,51	40210,51	29887,12	10323,39
360,00	184,91	100,12	3659,71	2269,22	43870,22	32156,34	11713,87
380,00	151,32	116,94	3362,31	2170,58	47232,53	34326,93	12905,60
400,00	231,77	128,57	3830,94	2455,06	51063,46	36781,99	14281,47
420,00	153,32	144,18	3850,97	2727,50	54914,44	39509,49	15404,95
440,00	146,42	127,28	2997,38	2714,63	57911,82	42224,12	15687,70
460,00	46,03	202,81	1924,48	3300,87	59836,30	45524,99	14311,31
480,00	0,00	450,53	460,33	460,33	60296,62	52058,37	8238,25
500,00	0,00	0,00	0,00	4505,32	60296,62	56563,69	3732,93

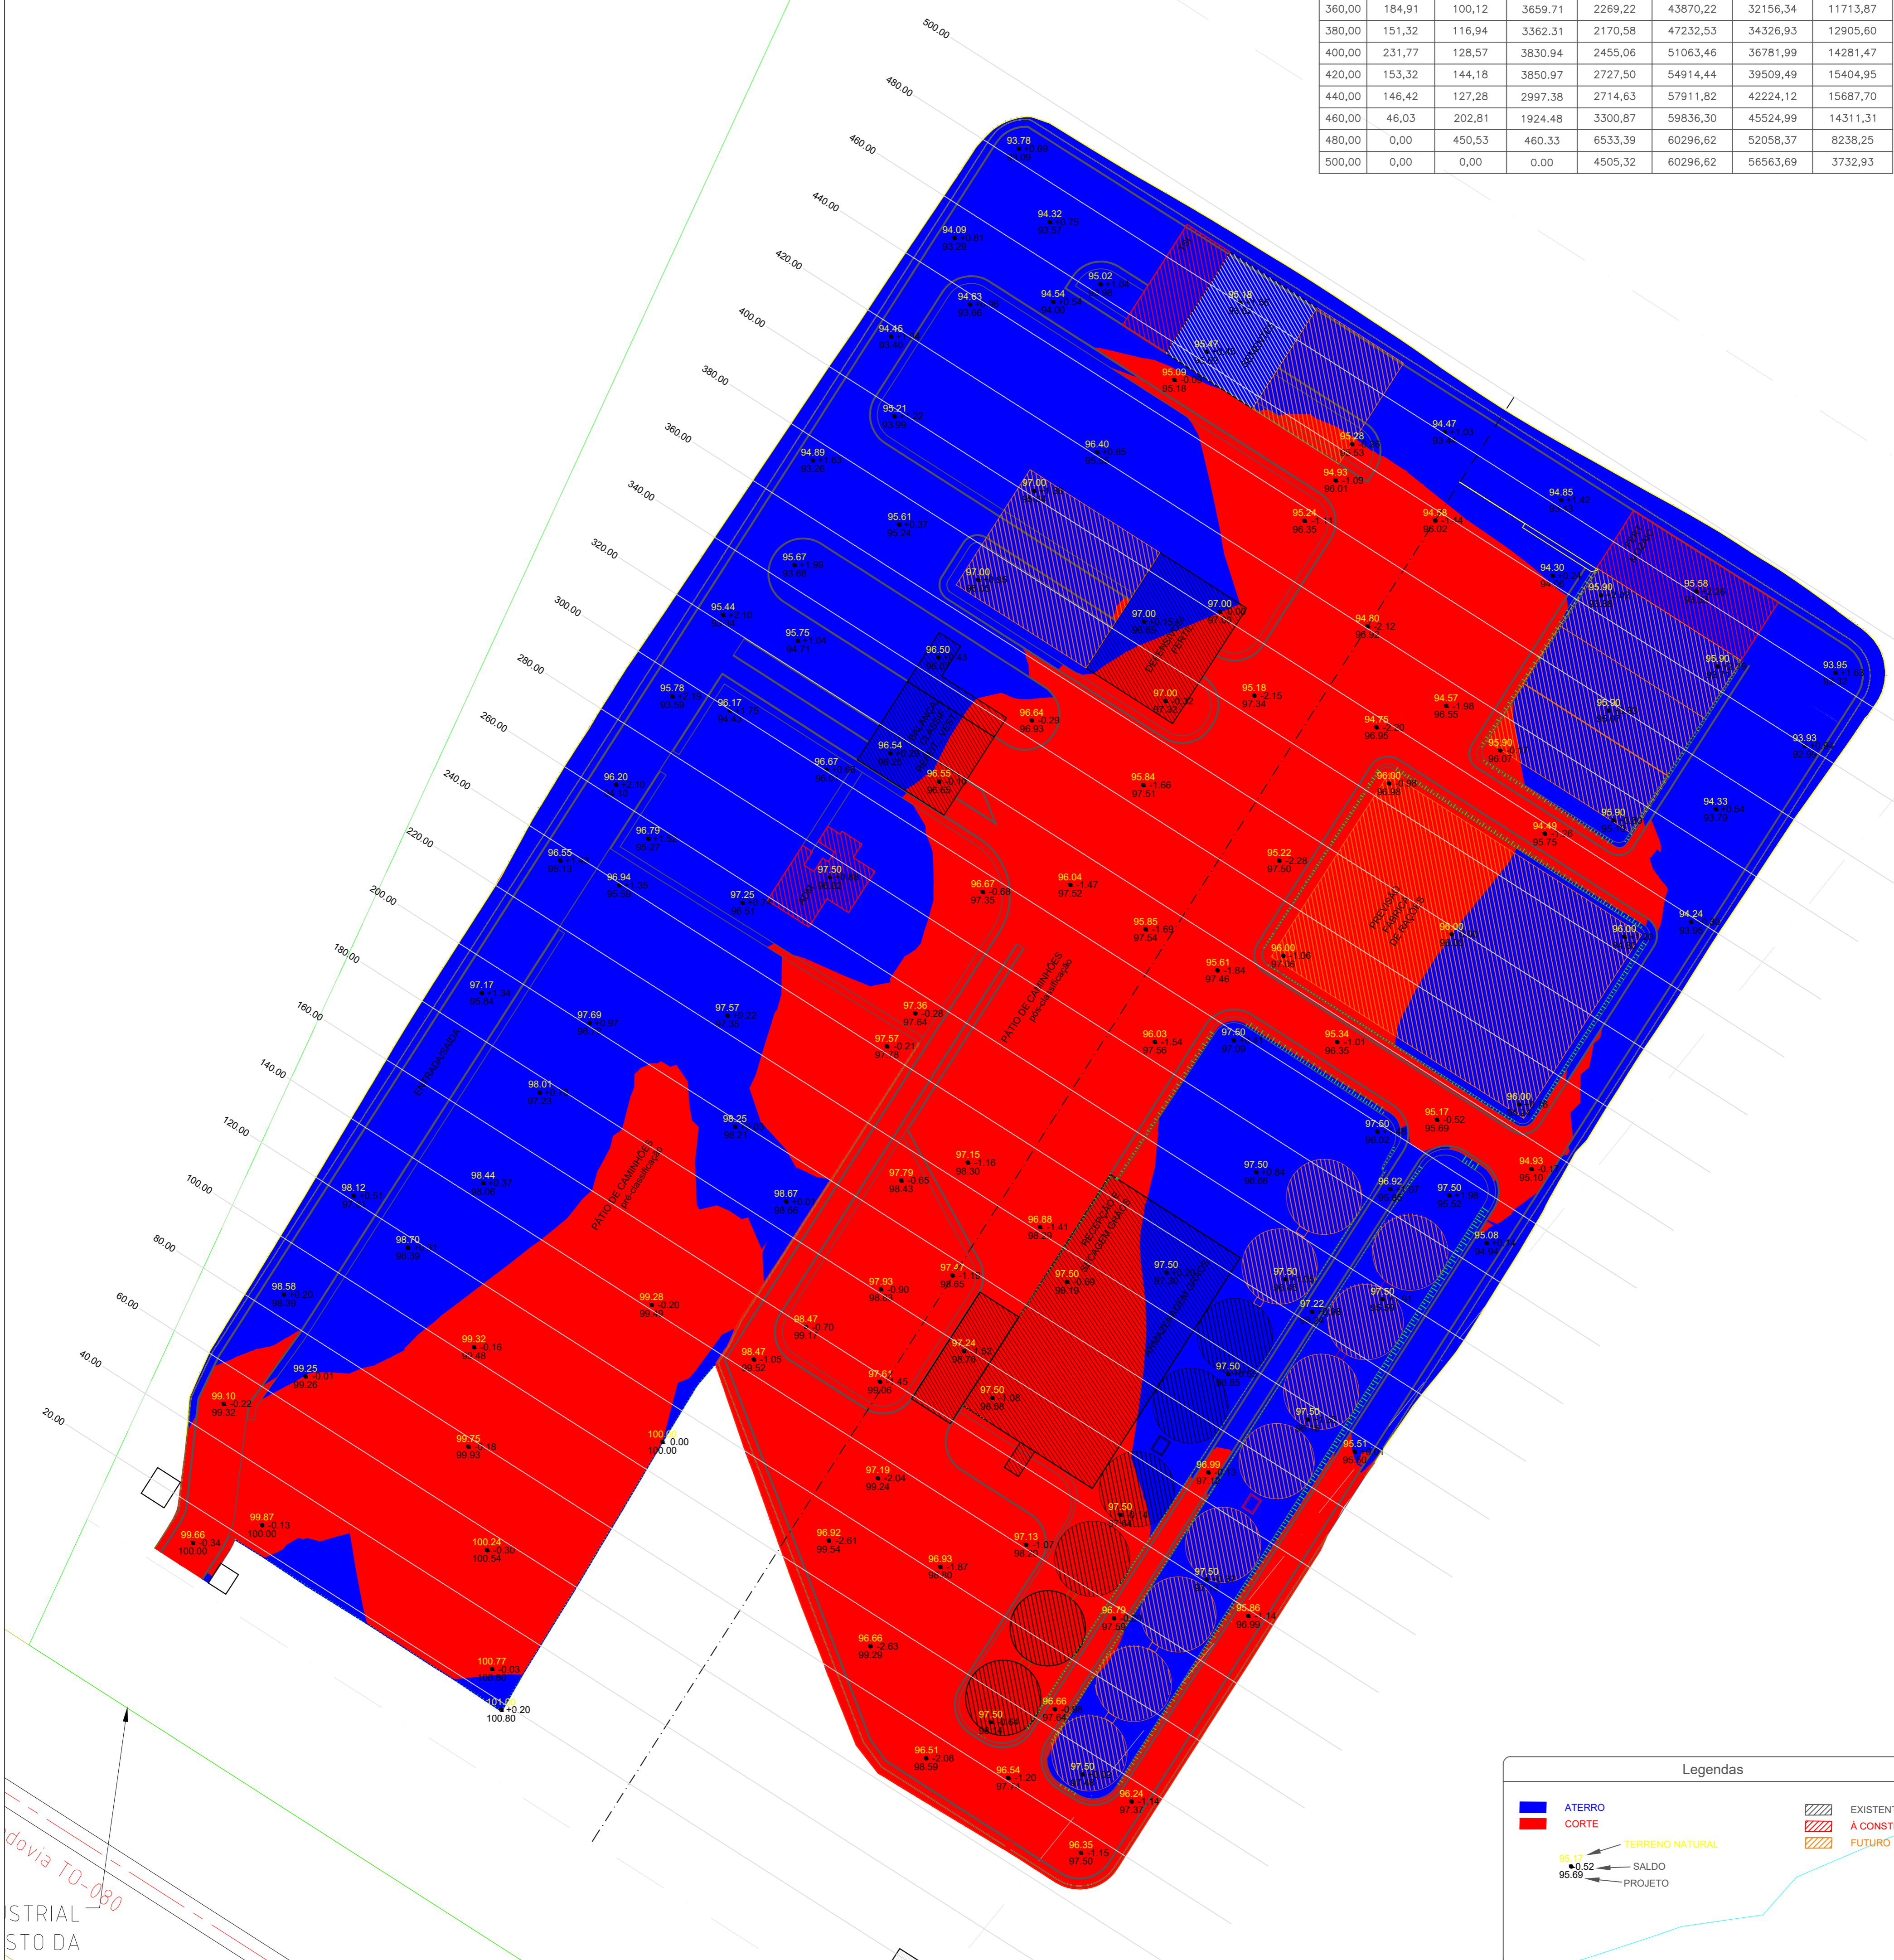

Legendas

- ATERRAMENTO
- CORTE
- TERRENO NATURAL
- SALDO
- PROJETO
- ▨ EXISTENTE
- ▨ A CONSTRUIR
- ▨ FUTURO

rodovia TO-080
 INDUSTRIAL
 ESTADUAL
 DA
 MATO GROSSO

